


3. Sonderpädagogisches
Förderzentrum Parsberg
Information über eine
Eilentscheidung zur Vergabe
der Rohbauarbeiten Teil I

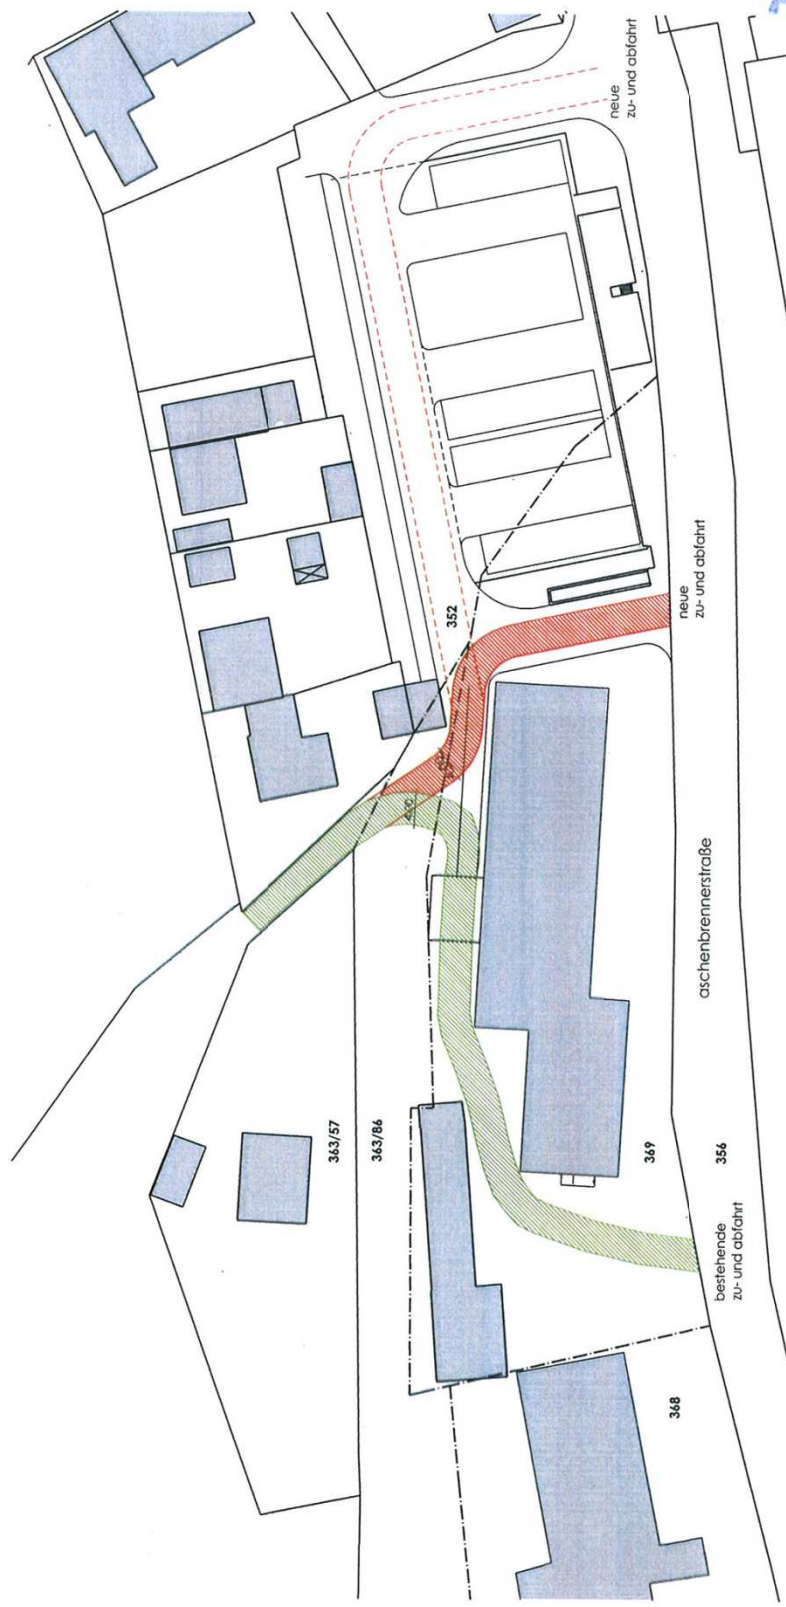

verkehrsführung bestand und geplant über grundstücke 349 und 343/86
lageplan m 1:500
stumm+schmidarchitekten, 27.10.2014