

TOP A 5



# **Erweiterung des Speisesaals am Aus- und Fortbildungszentrum der Kaminkehrer in Mühlbach**

**Beschlussfassung über einen  
Baukostenzuschuss des Landkreises Neumarkt i.d.OPf.**


## Sachverhalt

- Das Aus- und Fortbildungszentrum Mühlbach der Kaminkehrer Innungen Unterfranken, Oberfranken, Oberpfalz e.V. plant im Rahmen einer Neubaumaßnahme die Erweiterung des Speisesaals.
- Der Ausbildungsberuf Kaminkehrer ist als Fachsprengel der Berufsschule Neumarkt zugewiesen. Insoweit ist die Einrichtung in Mühlbach eine Außenstelle des Staatlichen Beruflichen Schulzentrums Neumarkt i.d.OPf für insgesamt rund 170 Schornsteinfeger in 7 Klassen.
- Da auch Auszubildende den Speisesaal nutzen, hat das Aus- und Fortbildungszentrum den Landkreis Neumarkt i.d.OPf. um einen Baukostenzuschuss gebeten.

TOP A 5

## Lageplan

### LAGEPLAN M 1 : 1000

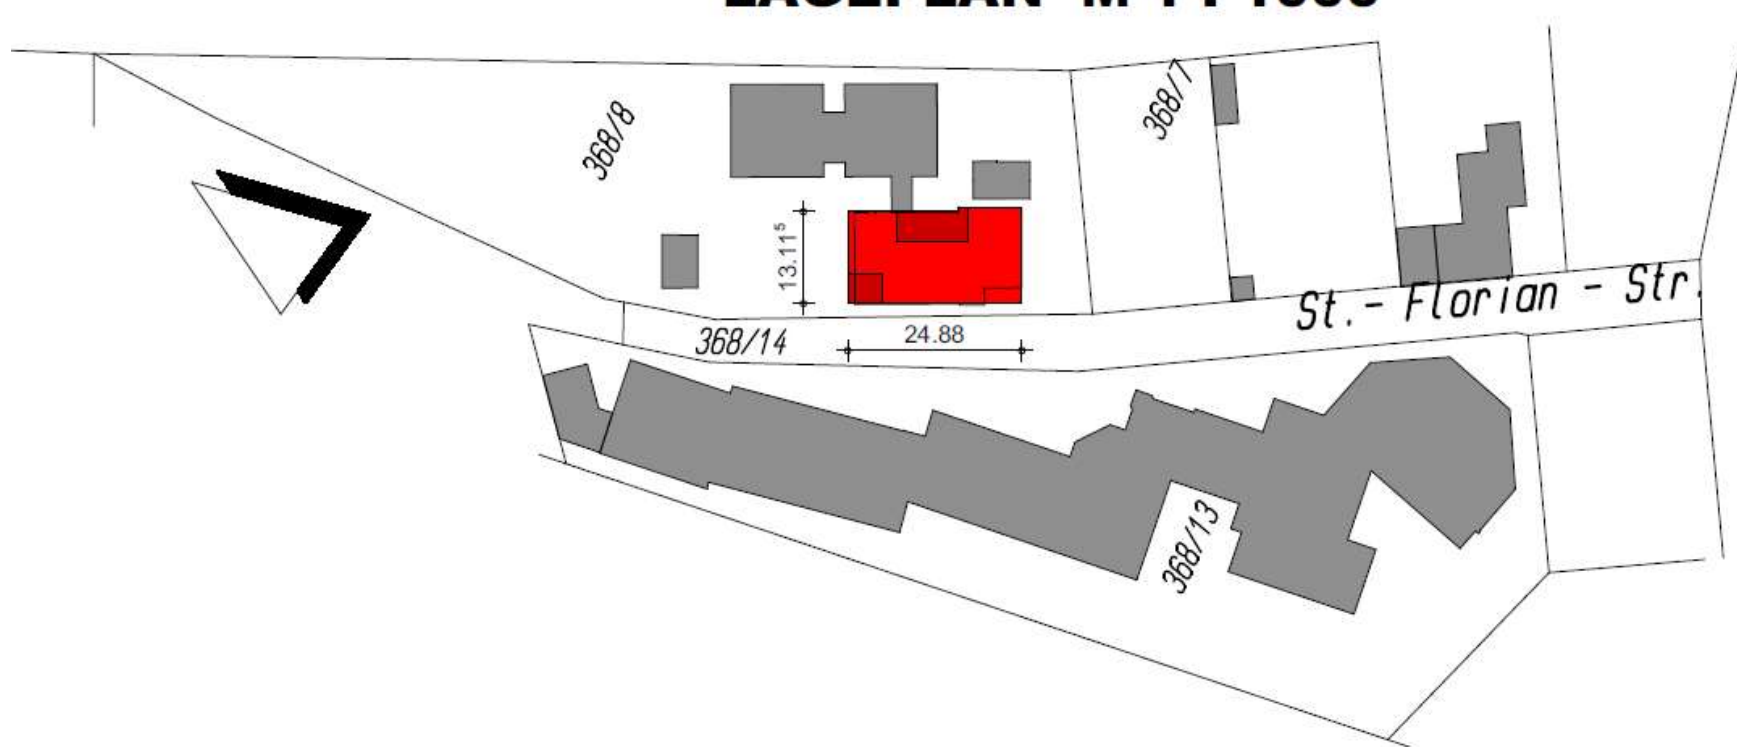


TOP A 5



LANDKREIS  
NEUMARKT

# Untergeschoss

GRUNDRISS UNTERGESCHOSS KANTINE BESTAND

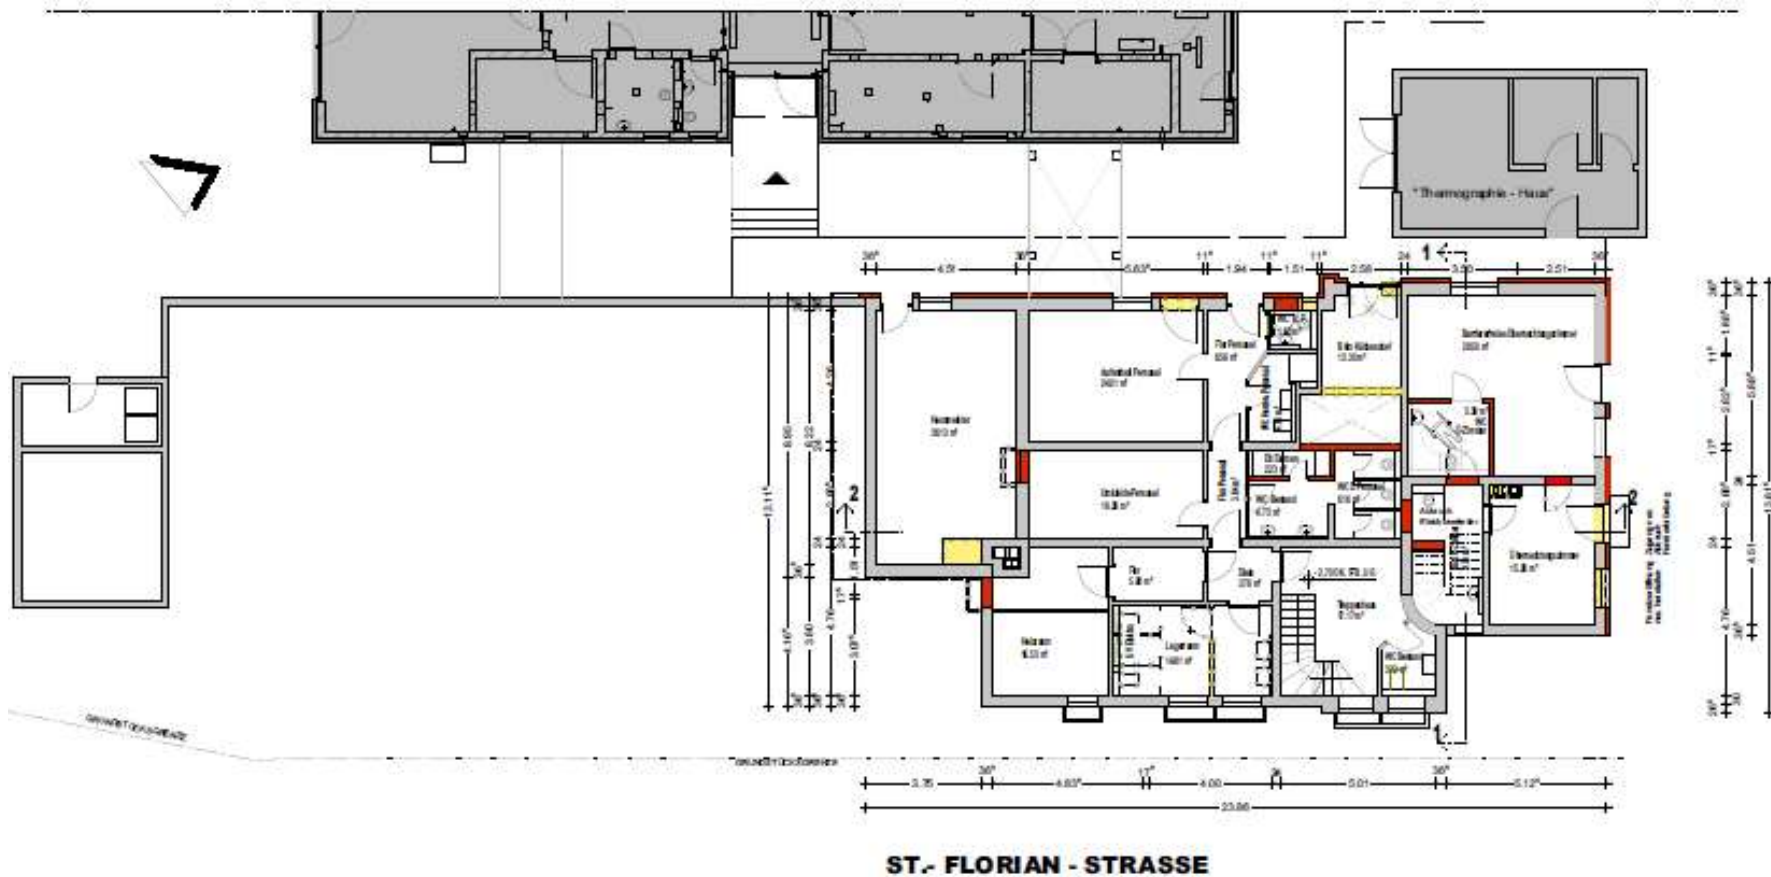


ST.- FLORIAN - STRASSE

TOP A 5

# Erdgeschoss

**GRUNDRISS EG - NEUBAU KANTINE AB DECKE Ü. UG**

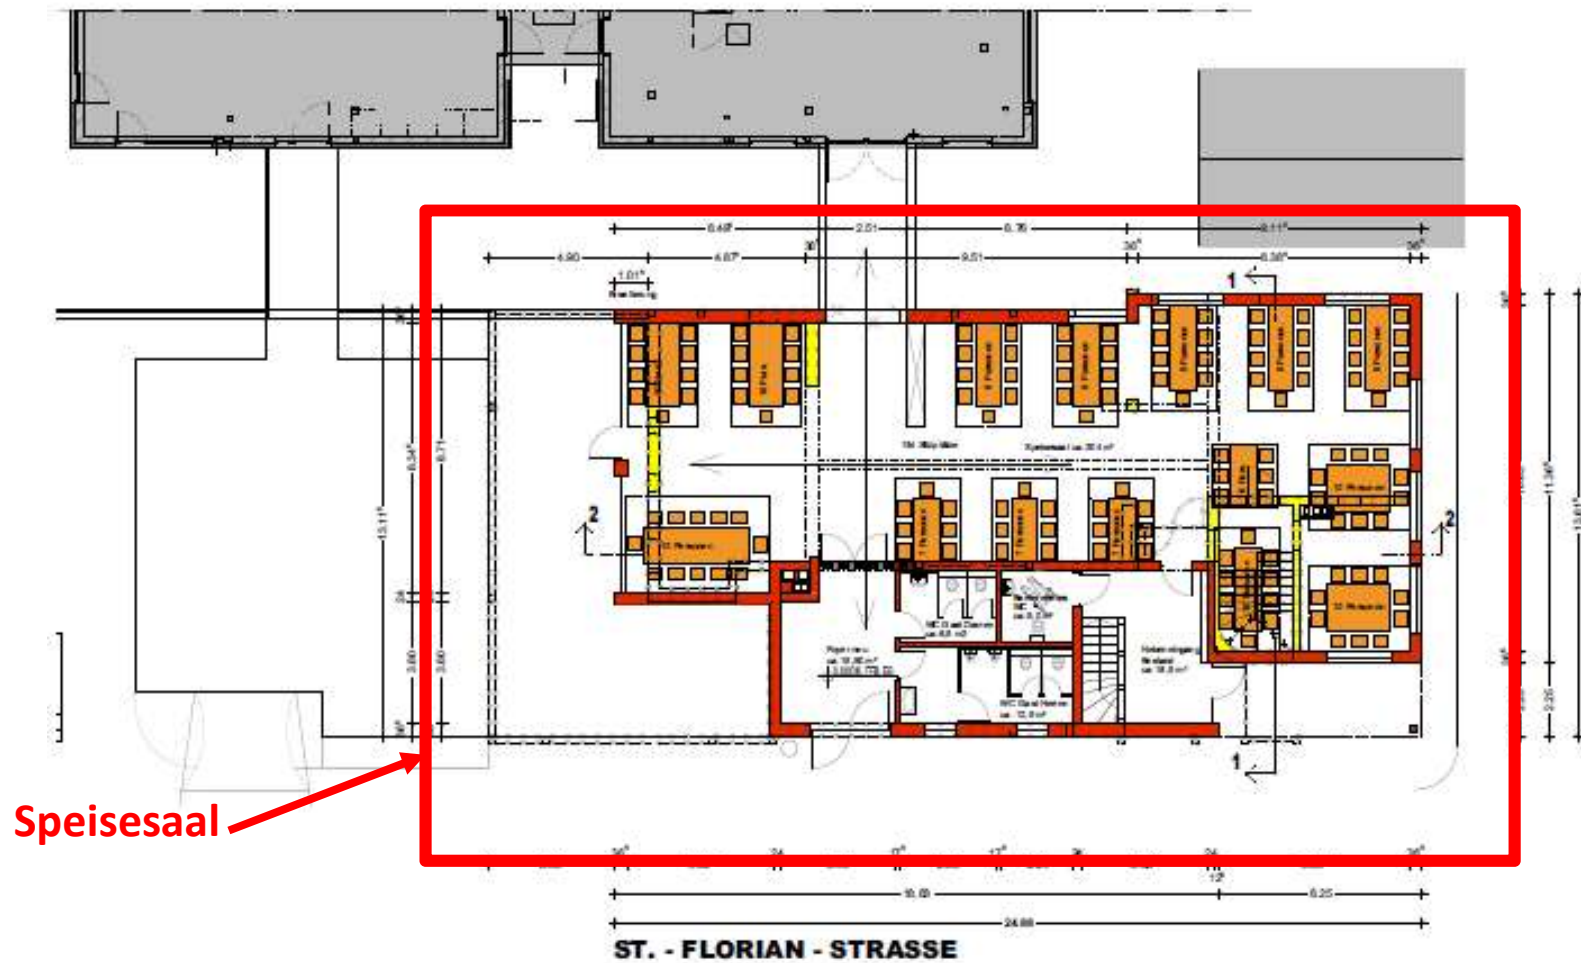


TOP A 5



## Ansicht

### ANSICHT ST. - FLORIAN - STR.

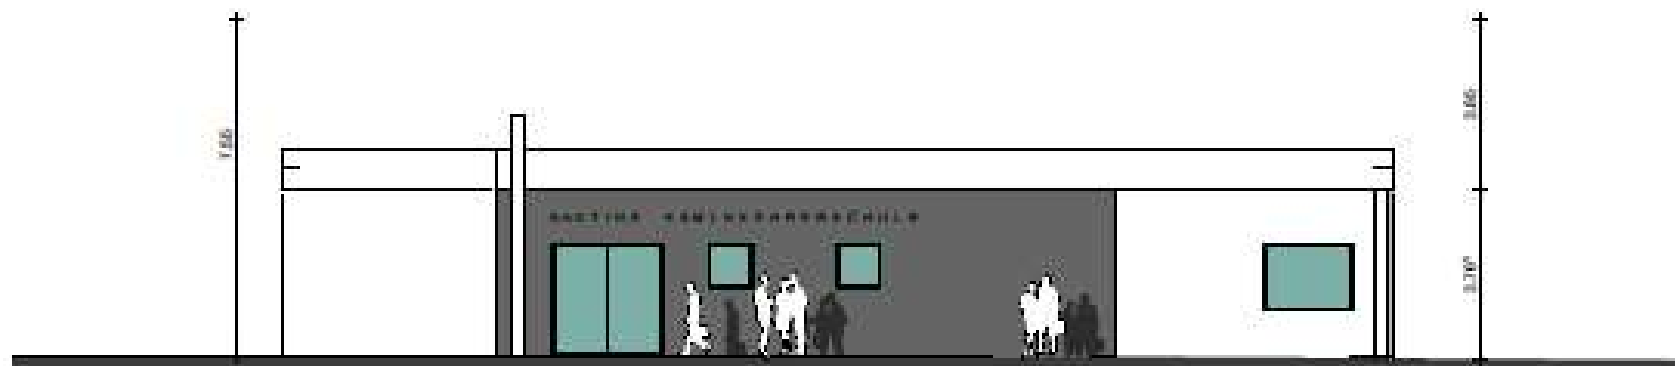

## Förderverfahren

- Für die rund 70 gleichzeitig anwesenden Berufsschüler kann eine Fläche von 52 m<sup>2</sup> schulaufsichtlich anerkannt und damit gefördert werden.
- Die staatliche Förderung eines Baukostenzuschusses setzt die dingliche Sicherung eines Nutzungsrechts während der Zweckbindungsfrist von mindestens 25 Jahren voraus. Zudem hat der Zuschussempfänger weitere staatliche Zuweisungsvoraussetzungen zu erfüllen.
- Der Abschluss entsprechender Vereinbarungen ist nötig.

## Kosten

Gesamtkosten des Bauvorhaben: 1.577.362 Euro

### Baukostenzuschuss des Landkreises für den Speisesaal

Zuwendungsfähige Kosten: 52,5m<sup>2</sup> x KRW = rd. 250.000 Euro

Angenommener Fördersatz: 48 %

Fördermittel: = rd. 120.000 Euro

Eigenmittel Landkreis: = rd. 130.000 Euro